


LAGEPLAN
MIT 16 GÄRTEN

TECHNIK
LÜFTUNG PUMPE
+ BATTERIE




M 1:300

REGELGRUNDRISSSE DER WOHNUNGEN TYP 1
MIT INTALLATIONSPLÄNEN
UND MÖBLIERUNGSVORSCHLAG

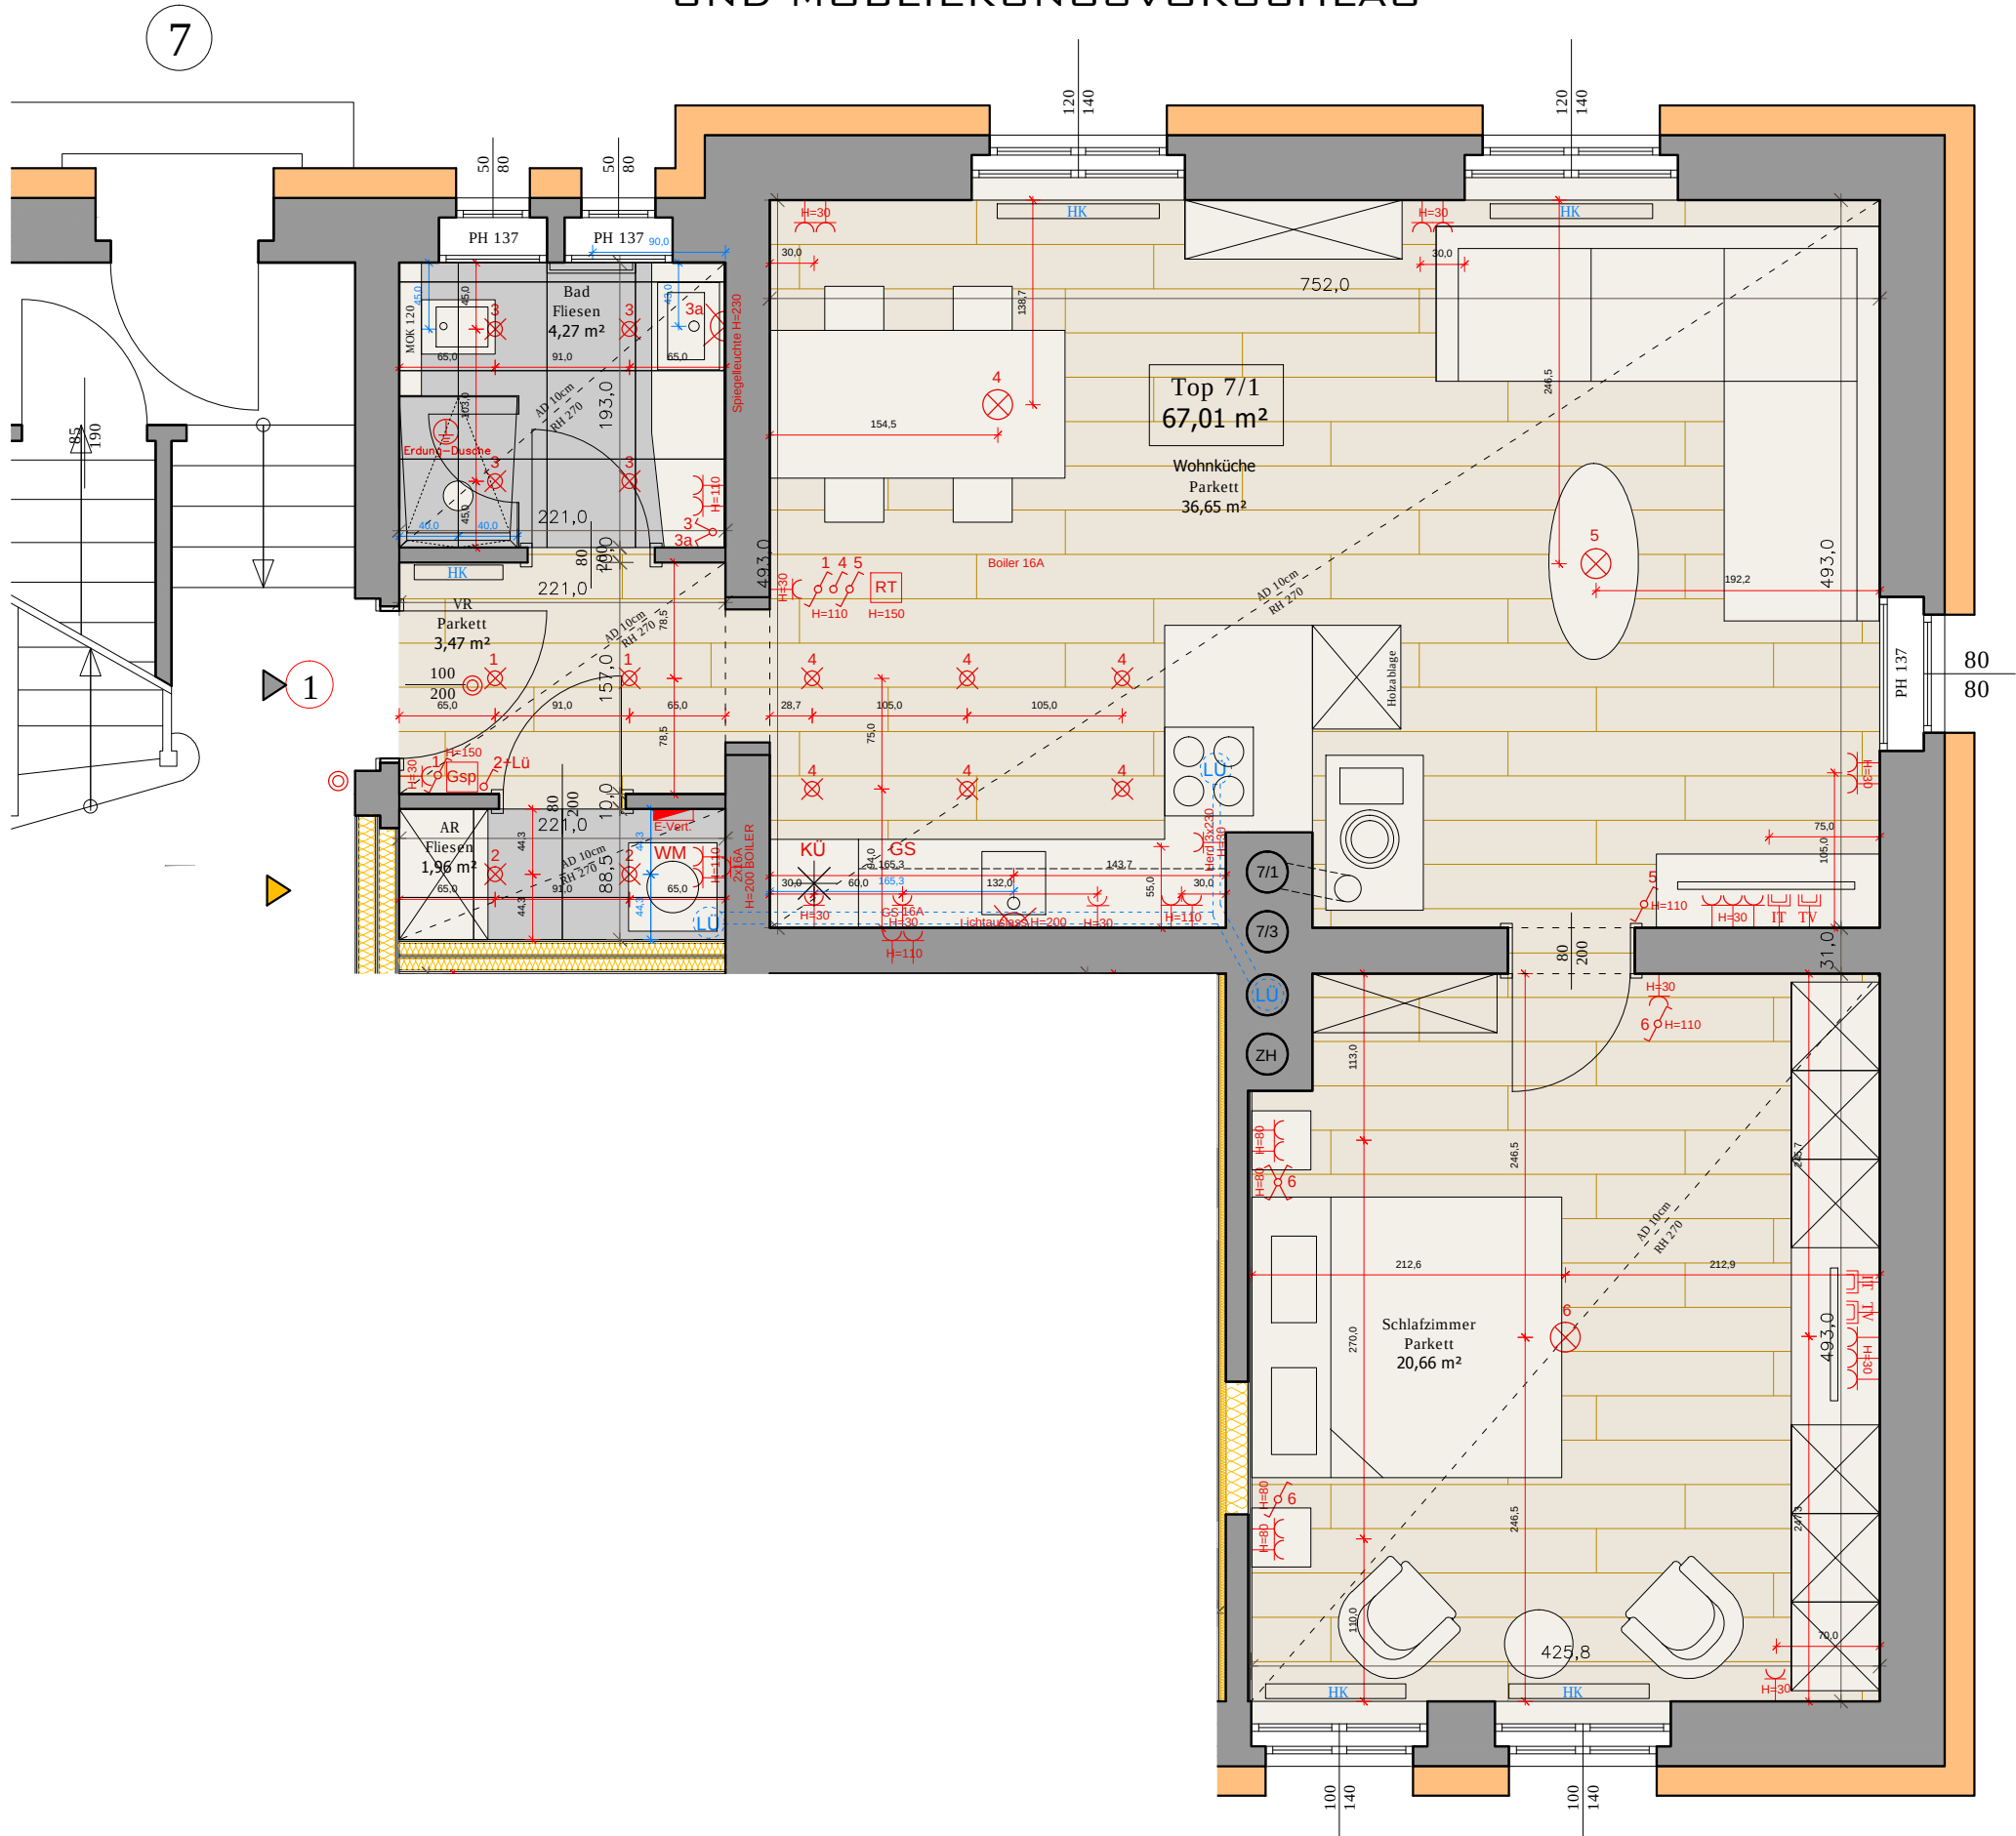

WOHNUNG TYP 1
ERDGESCHOSS ~ OBERGESCHOSS

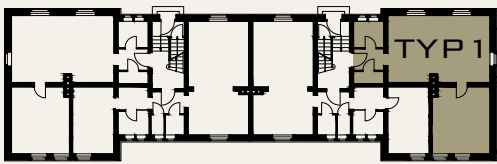

FLÄCHENAUFSTELLUNG:


VORRAUM	3,47	M ²
ABSTELLRAUM	1,96	M ²
BAD	4,27	M ²
WOHNKÜCHE	36,65	M ²
ZIMMER	20,66	M ²
GESAMT	67,01	M²

LEGENDE:


- 1-FACH STECKDOSE
 - 2-FACH STECKDOSE
 - 3-FACH STECKDOSE
 - SCHALTER
 - WECHSELSCHALTER
 - KREUZSCHALTER
 - WANDAUSSASS
 - DECKENAUSSASS
 - SPOT
 - RAUMTHERMOSTAT
 - GEGENSPRECHANLAGE
 - KLINGEL
 - ERDUNG DUSCHE
- 12,5 BEMASSUNG RÄUME
- 12,5 BEMASSUNG ELEKTRO
- 12,5 BEMASSUNG INSTALLATIONEN



REGELGRUNDRISSSE DER WOHNUNGEN TYP 1A
MIT INTALLATIONSPLÄNEN
UND MÖBLIERUNGSVORSCHLAG

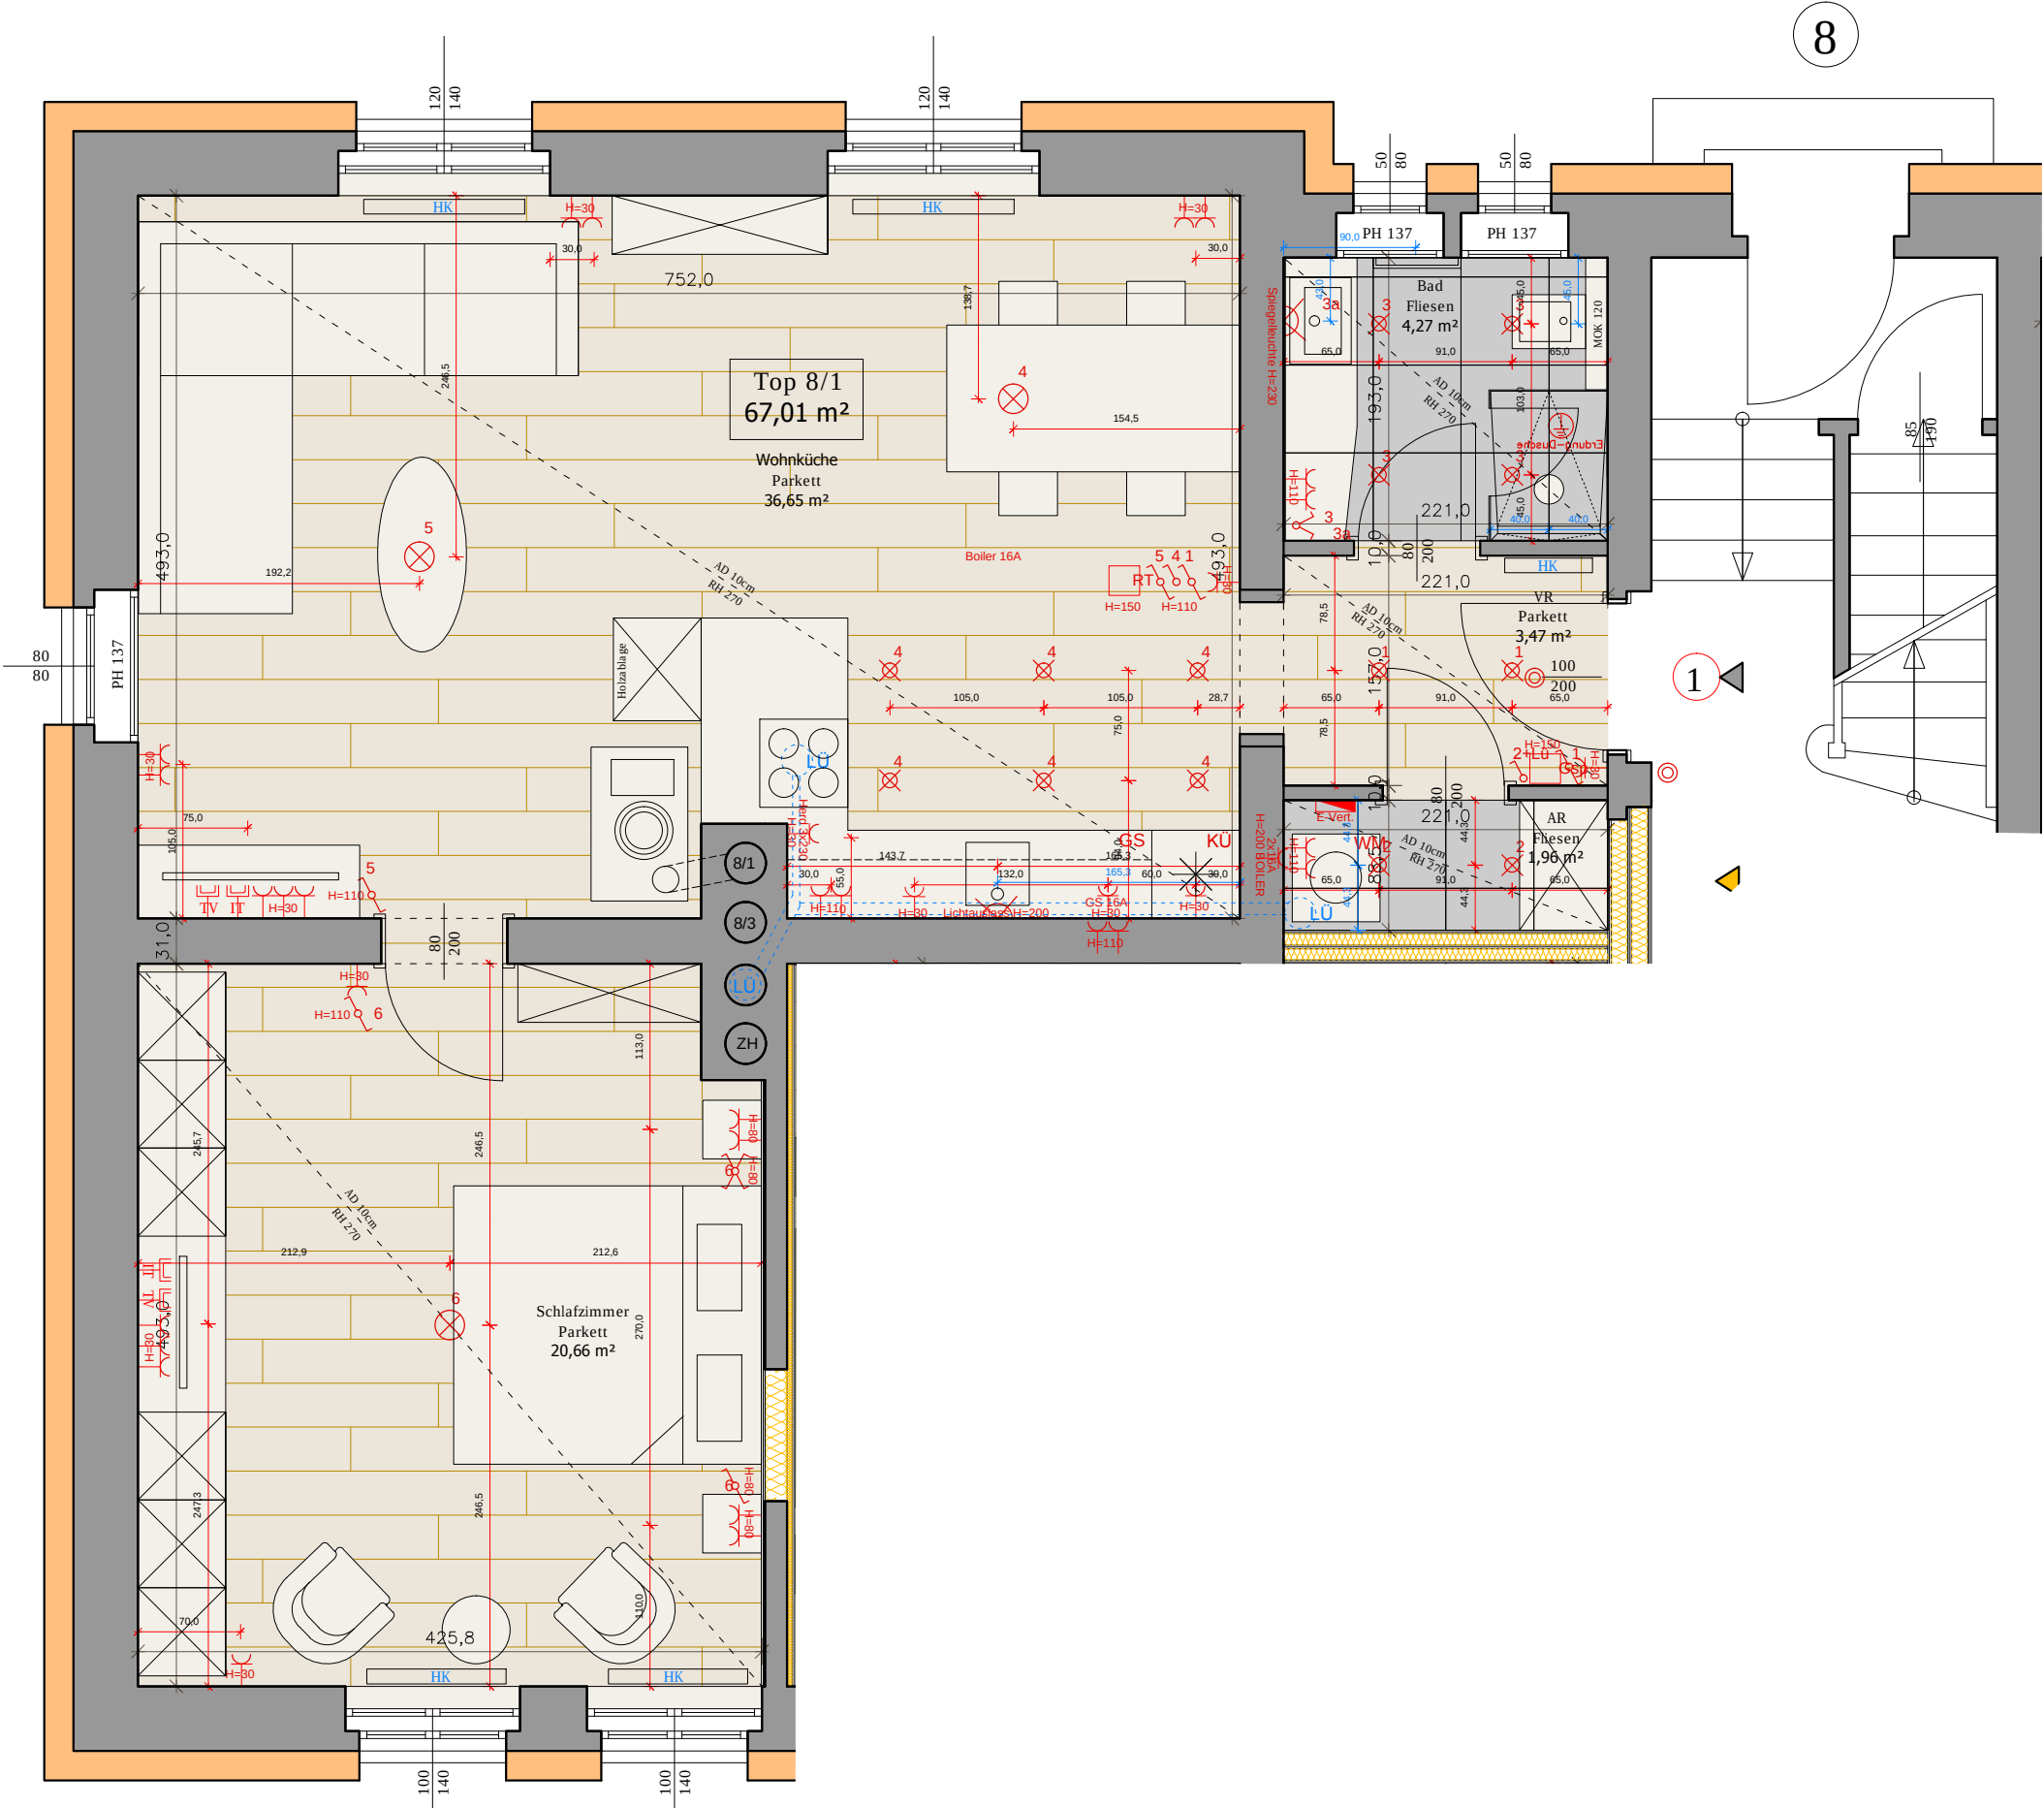

WOHNUNG TYP 1A
ERDGESCHOSS ~ OBERGESCHOSS

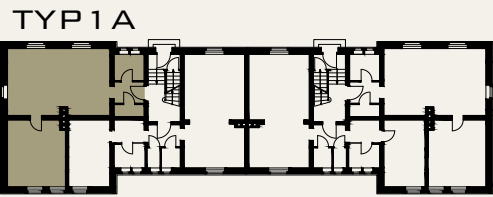

FLÄCHENAUFSTELLUNG:

VORRAUM	3,47	M ²
ABSTELLRAUM	1,96	M ²
BAD	4,27	M ²
WOHNKÜCHE	36,65	M ²
ZIMMER	20,66	M ²
GESAMT		67,01 M ²


LEGENDE:

- 1-FACH STECKDOSE
 - 2-FACH STECKDOSE
 - 3-FACH STECKDOSE
 - SCHALTER
 - WECHSELSCHALTER
 - KREUZSCHALTER
 - WAND AUSLASS
 - DECKEN AUSLASS
 - SPOT
 - RAUMTHERMOSTAT
 - GEGENSPRECHANLAGE
 - KLINGEL
 - ERDUNG DUSCHE
- 12,5 BEMASSUNG RÄUME
- 12,5 BEMASSUNG ELEKTRO
- 12,5 BEMASSUNG INSTALLATIONEN




REGELGRUNDRISSSE DER WOHNUNGEN TYP 2
MIT INTALLATIONSPLÄNEN
UND MÖBLIERUNGSVORSCHLAG

7

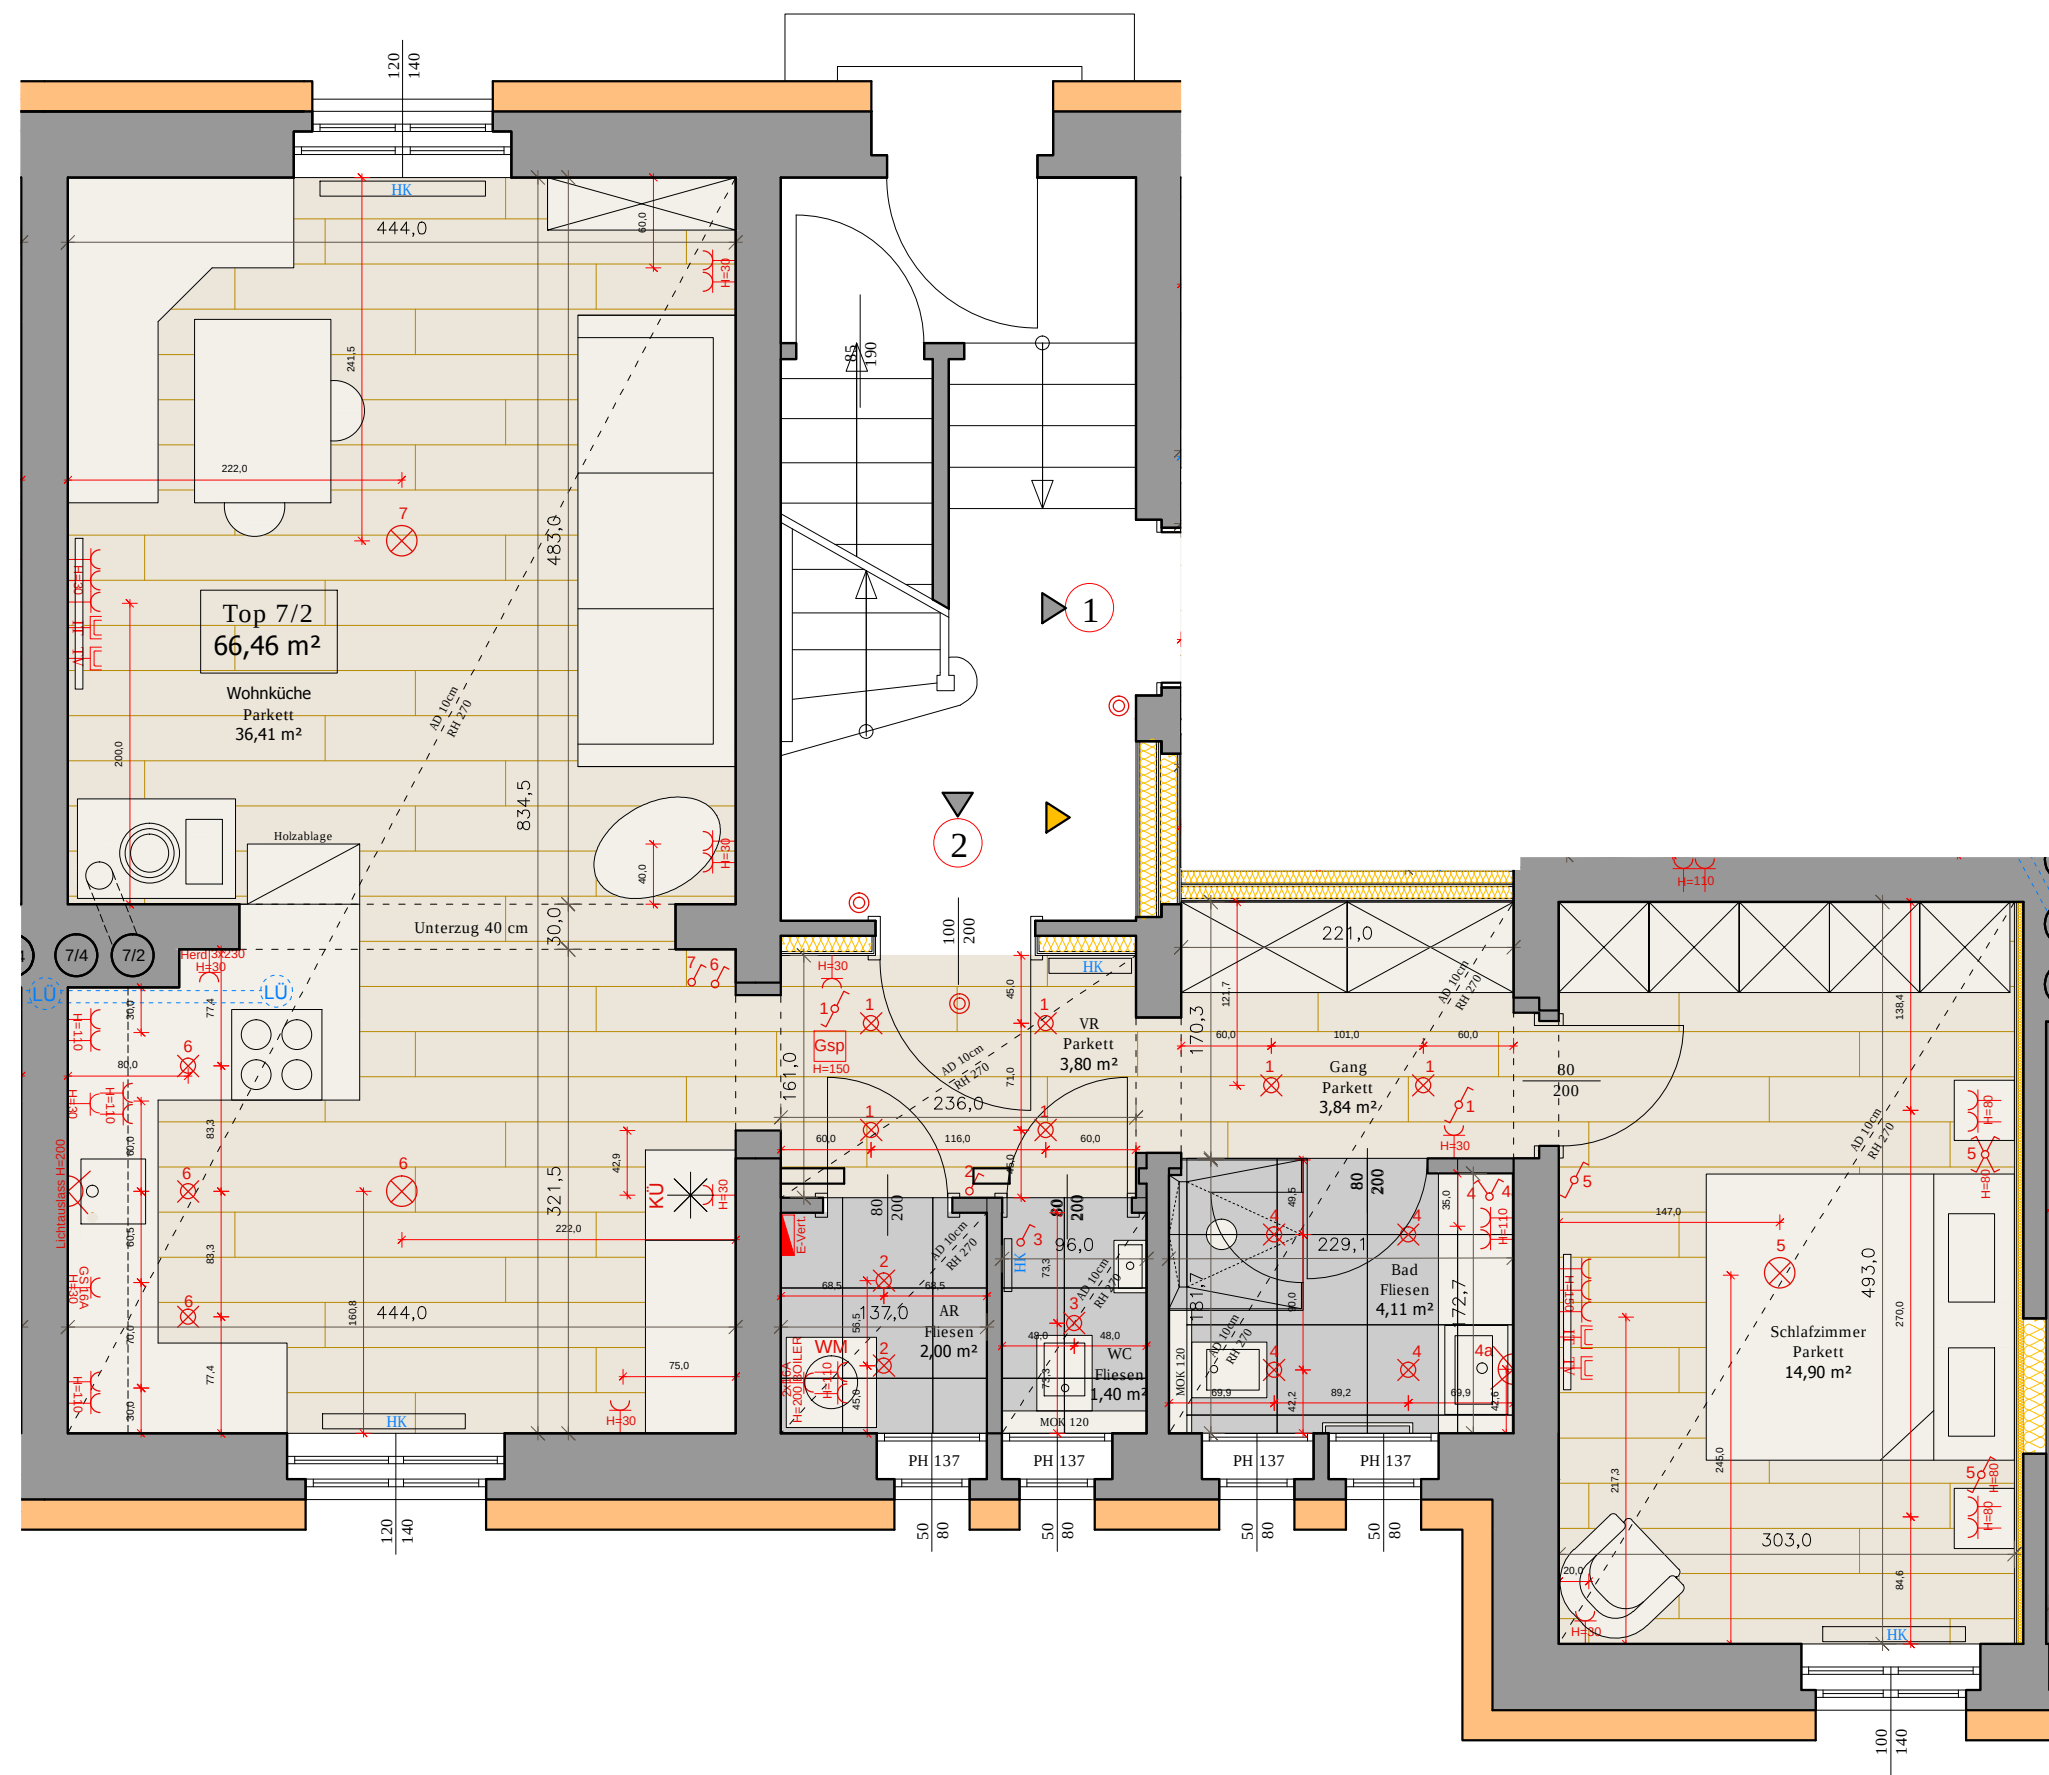

WOHNUNG TYP 2
ERDGESCHOSS ~ OBERGESCHOSS

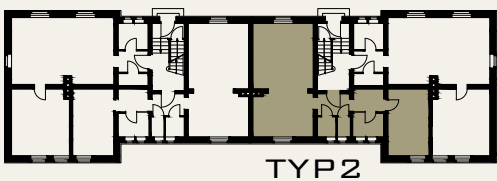

FLÄCHENAUFSTELLUNG:

VORRAUM	3,80	M ²
ABSTELLRAUM	2,00	M ²
WC	1,40	M ²
BAD	4,11	M ²
GANG	3,84	M ²
WOHNKÜCHE	36,41	M ²
ZIMMER	14,90	M ²

GESAMT	66,46	M ²
--------	-------	----------------

LEGENDE:


- 1-FACH STECKDOSE
 - 2-FACH STECKDOSE
 - 3-FACH STECKDOSE
 - SCHALTER
 - WECHSELSCHALTER
 - KREUZSCHALTER
 - WAND AUSLASS
 - DECKEN AUSLASS
 - SPOT
 - RAUMTHERMOSTAT
 - GEGENSPRECHANLAGE
 - KLINGEL
 - ERDUNG DUSCHE
- 12,5 BEMASSUNG RÄUME
- 12,5 BEMASSUNG ELEKTRO
- 12,5 BEMASSUNG INSTALLATIONEN




M 1:50

REGELGRUNDRISSSE DER WOHNUNGEN TYP 2A
MIT INTALLATIONSPLÄNEN
UND MÖBLIERUNGSVORSCHLAG

8

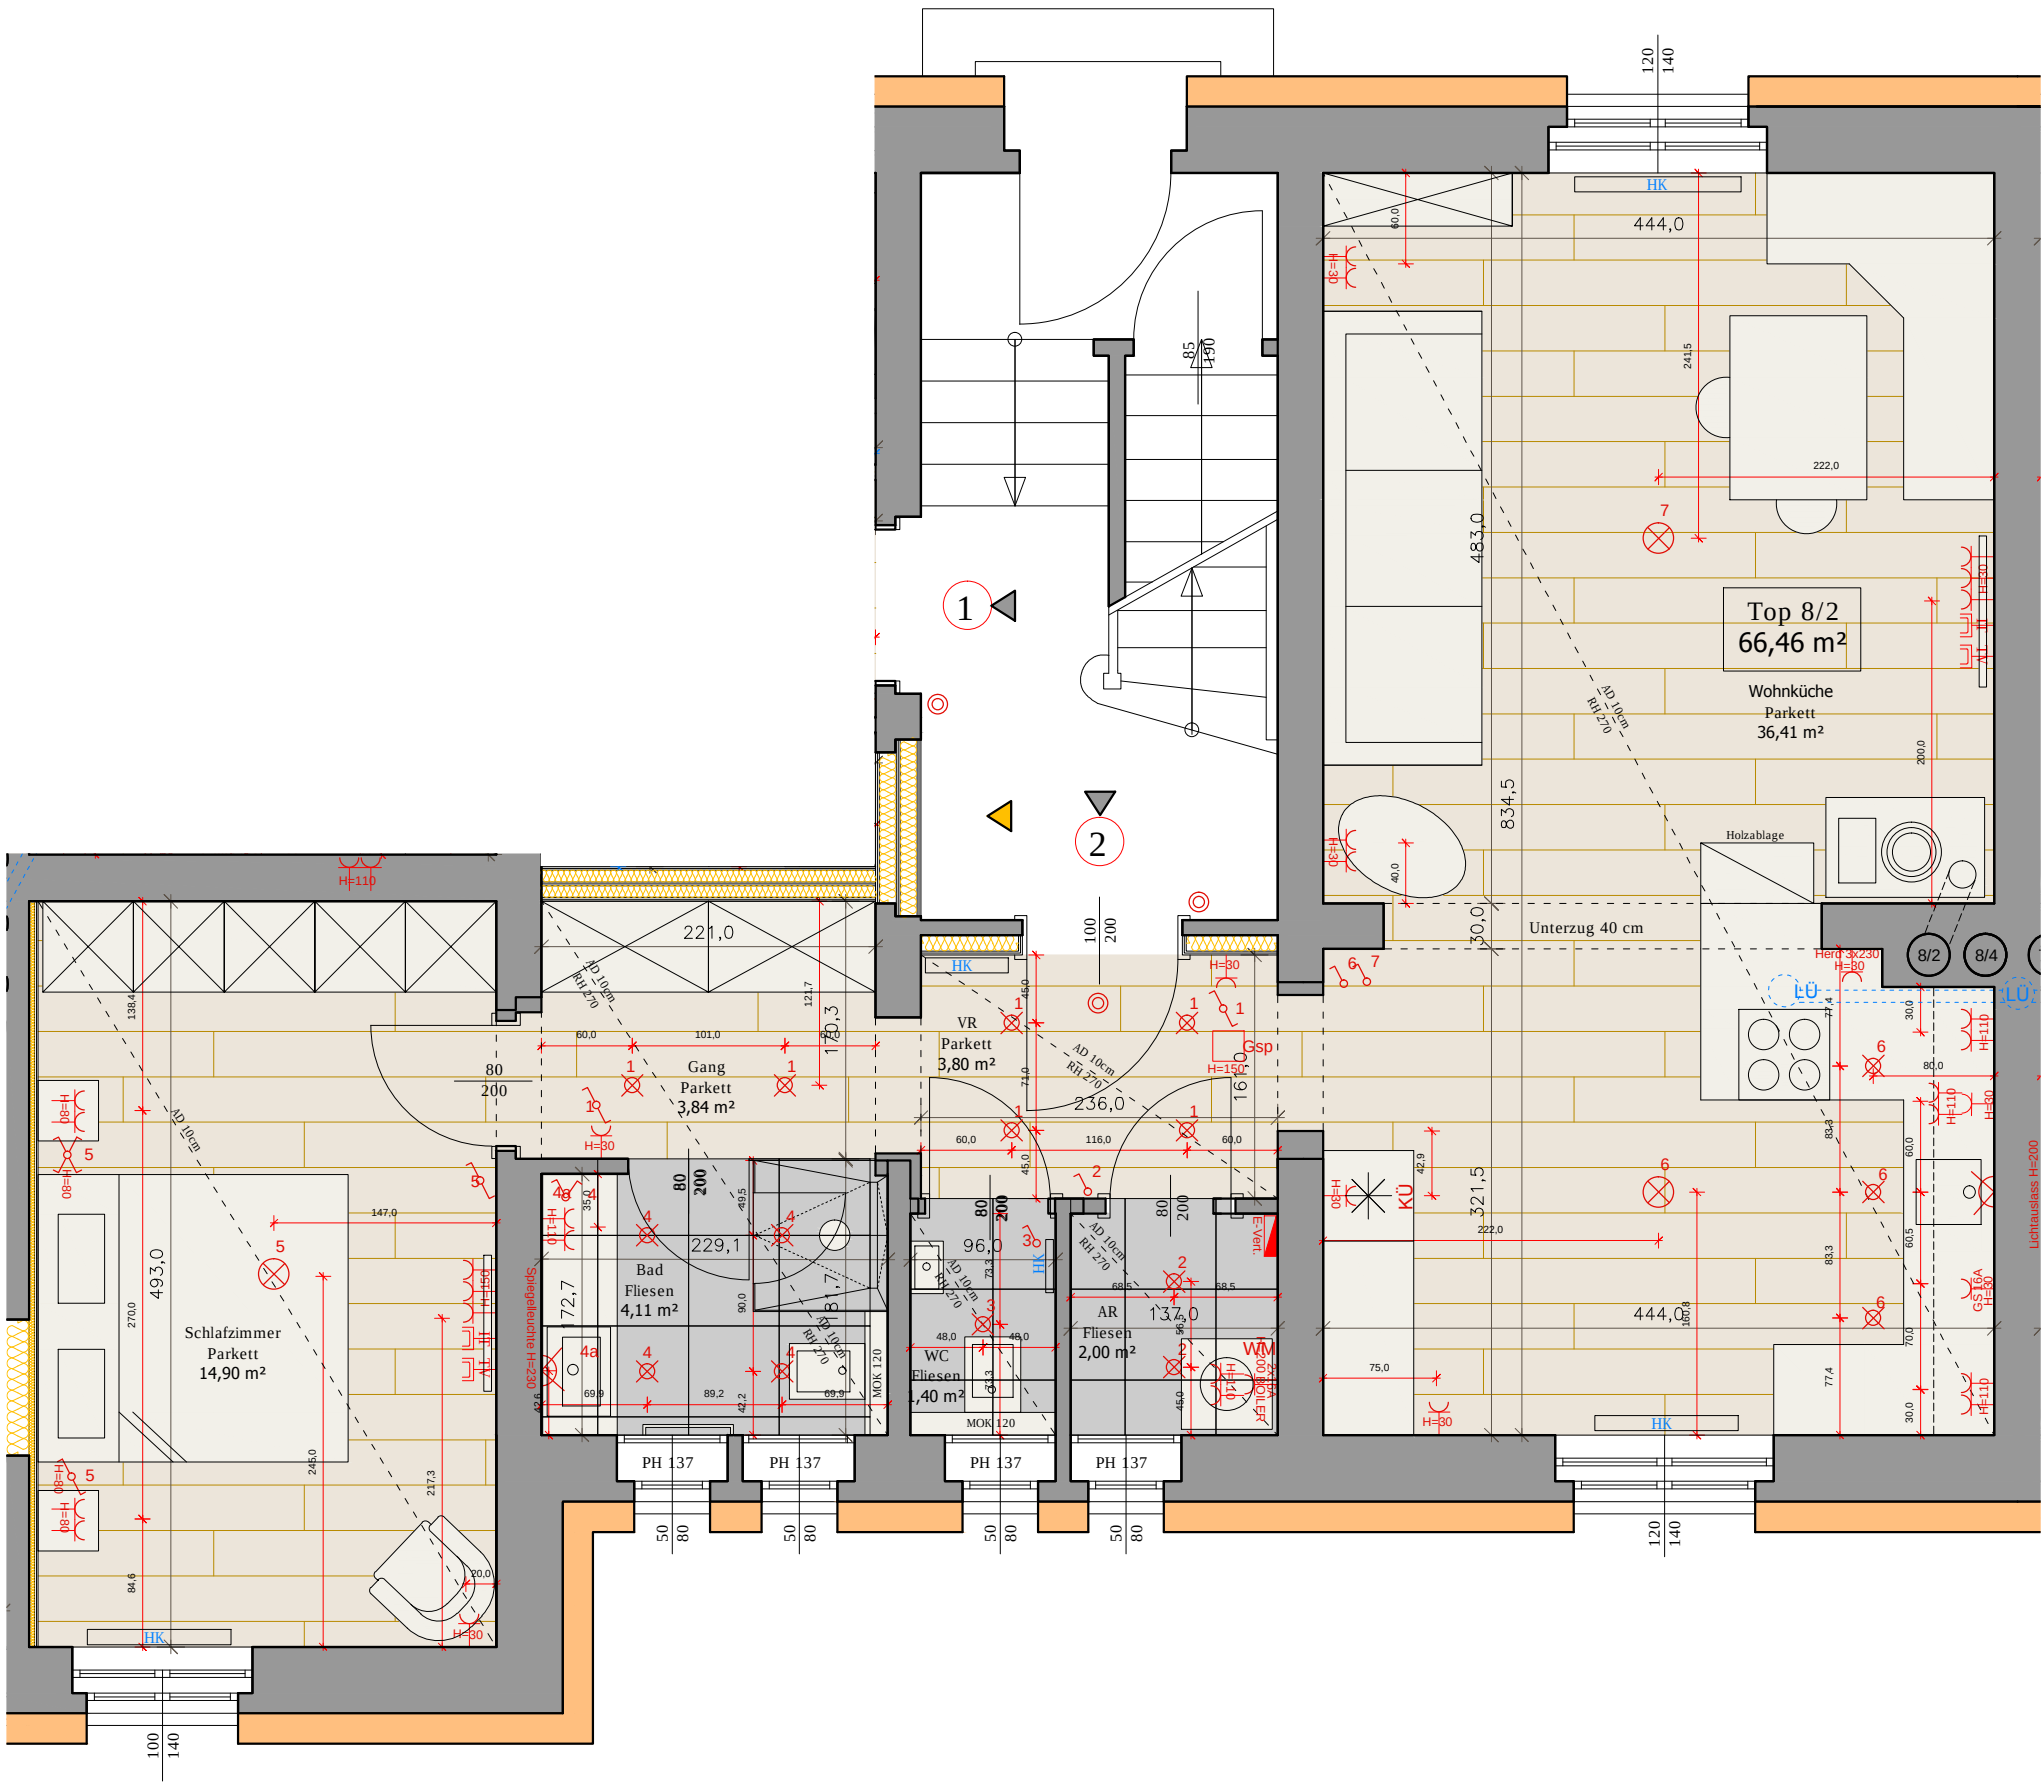

WOHNUNG TYP 2A
ERDGESCHOSS ~ OBERGESCHOSS

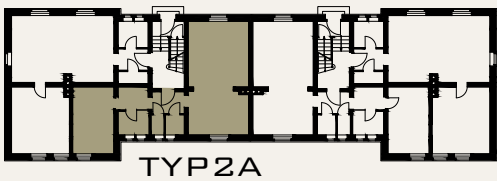


FLÄCHENAUFSTELLUNG:

VORRAUM	3,80	M ²
ABSTELLRAUM	2,00	M ²
WC	1,40	M ²
BAD	4,11	M ²
GANG	3,84	M ²
WOHNKÜCHE	36,41	M ²
ZIMMER	14,90	M ²
GESAMT	66,46	M ²

- LEGENDE:
- 1-FACH STECKDOSE
 - 2-FACH STECKDOSE
 - 3-FACH STECKDOSE
 - SCHALTER
 - WECHSELSCHALTER
 - KREUZSCHALTER
 - WANDAUSSASS
 - DECKENAUSSASS
 - SPOT
 - RAUMTHERMOSTAT
 - GEGENSPRECHANLAGE
 - KLINGEL
 - ERDUNG DUSCHE
- 12,5 BEMASSUNG RÄUME
- 12,5 BEMASSUNG ELEKTRO
- 12,5 BEMASSUNG INSTALLATIONEN



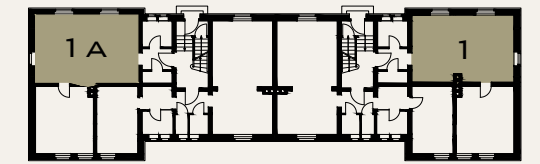








LEGENDE:

- | | |
|---|-------------------|
|  | 1-FACH STECKDOSE |
|  | 2-FACH STECKDOSE |
|  | 3-FACH STECKDOSE |
|  | SCHALTER |
|  | WECHSELSCHALTER |
|  | KREUZSCHALTER |
|  | WANDAUSSLASS |
|  | DECKENAUSSLASS |
|  | SPOT |
|  | RAUMTHERMOSTAT |
|  | GEGENSPRECHANLAGE |
|  | KLINGEL |
|  | ERDUNG DUSCHE |



M 1:20

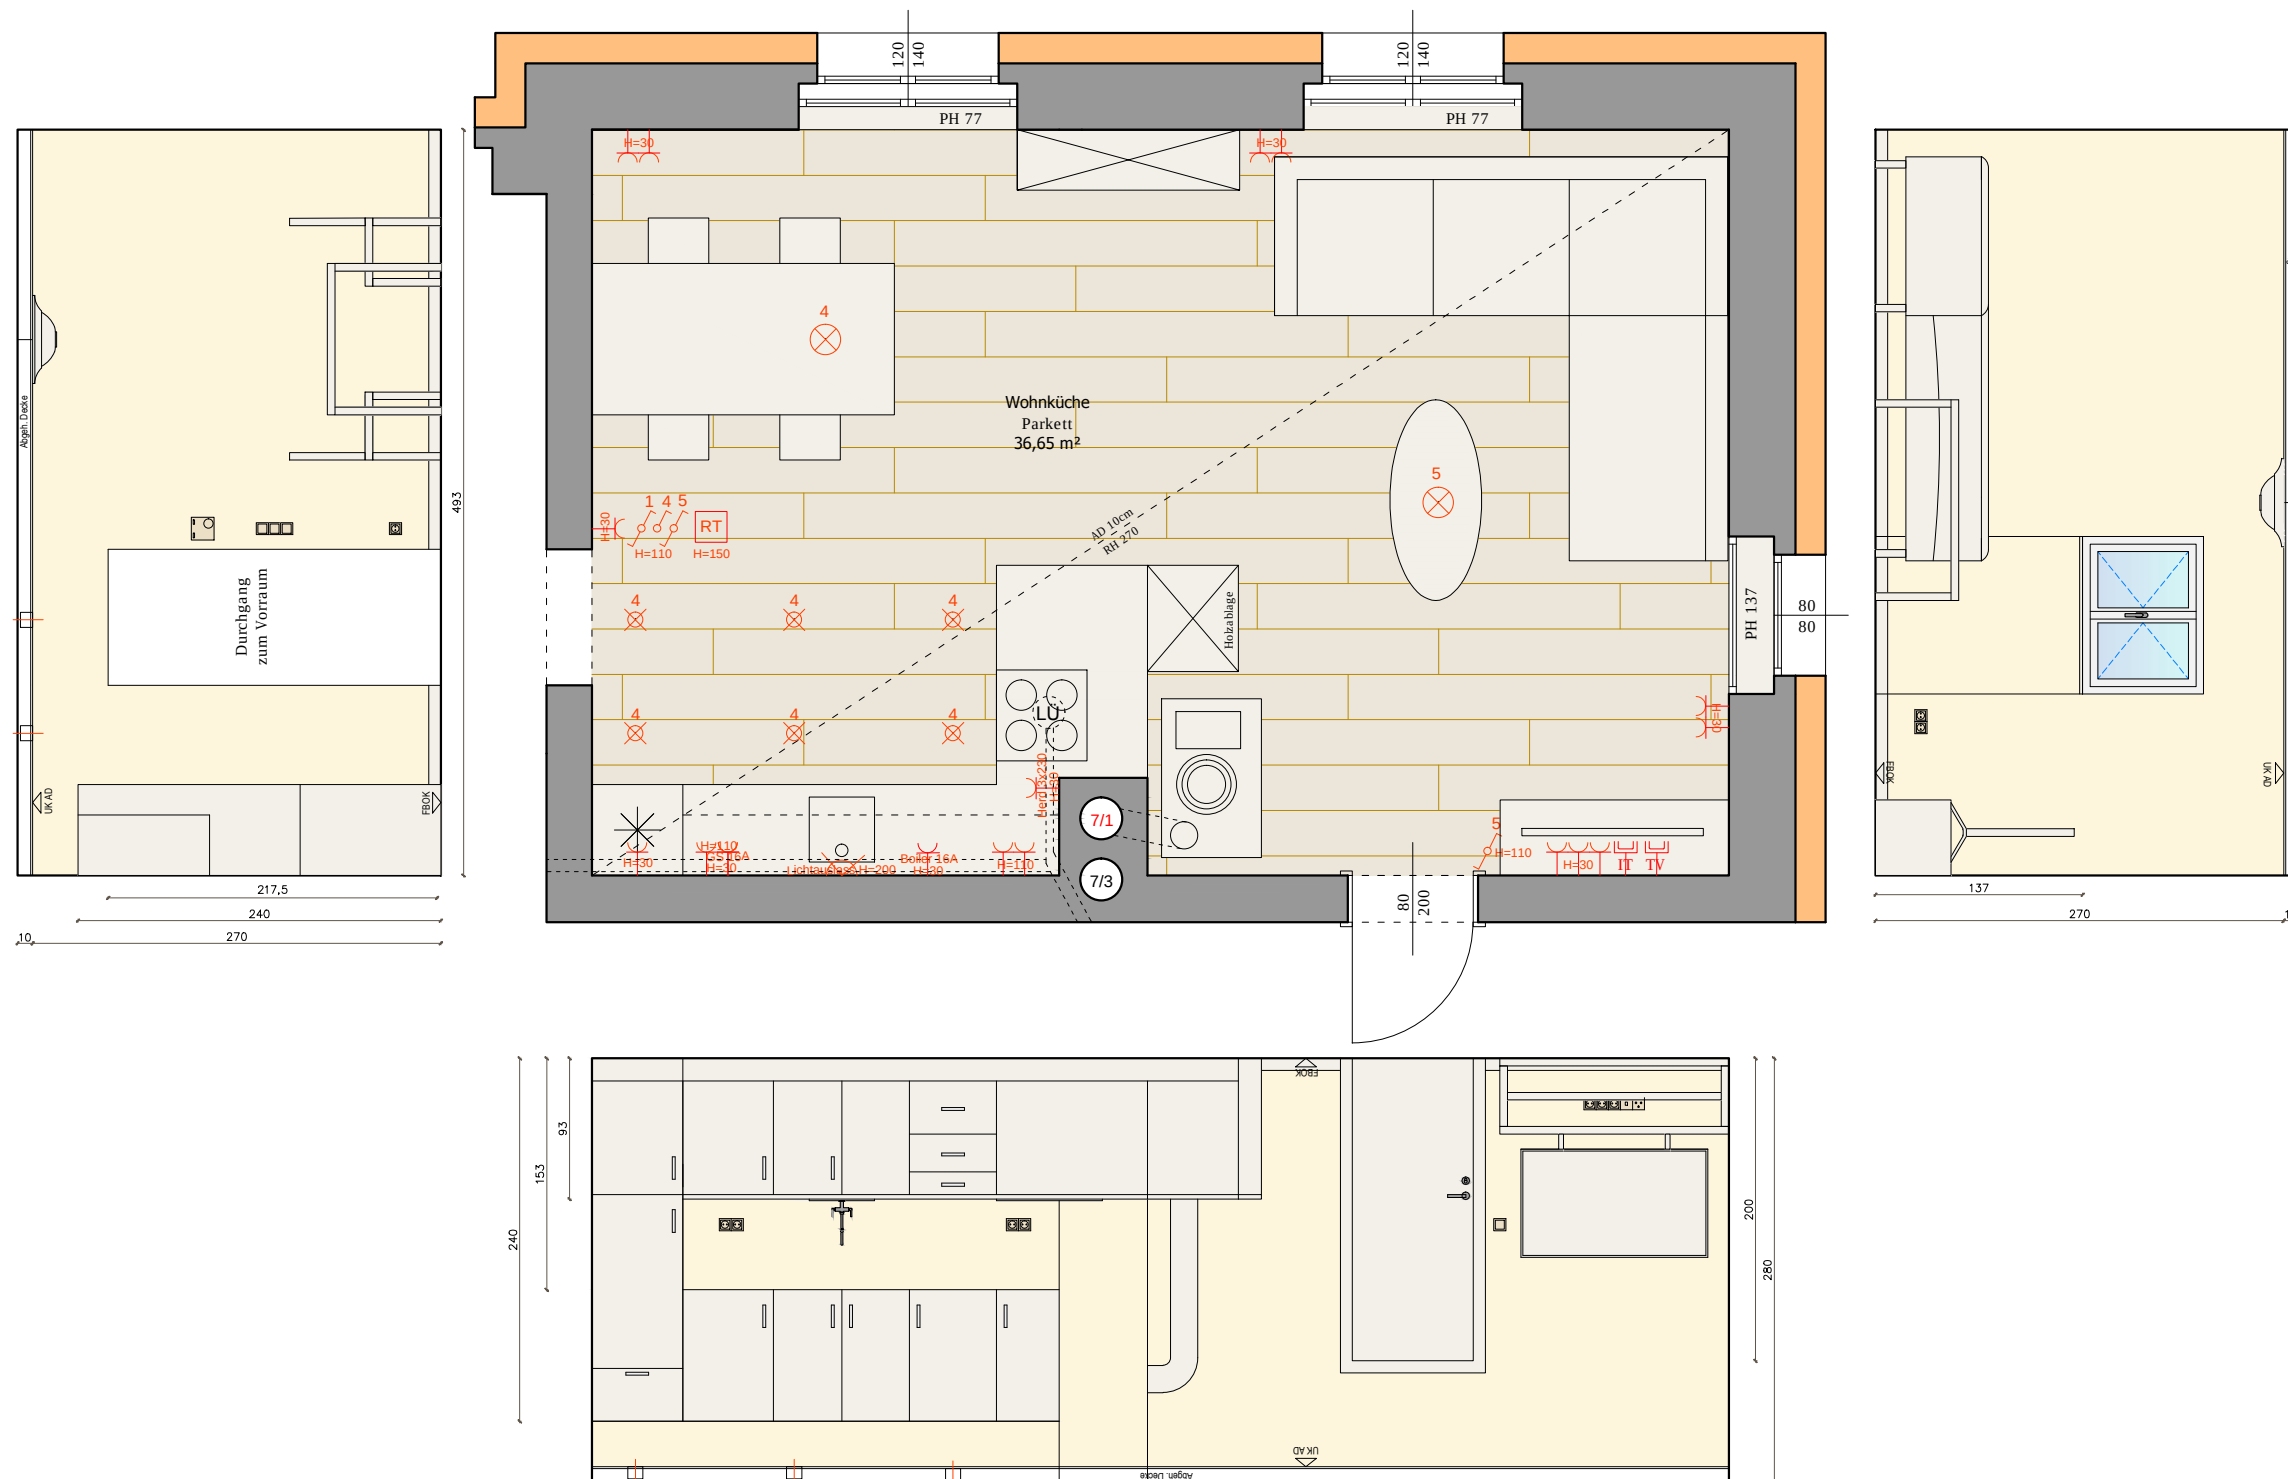

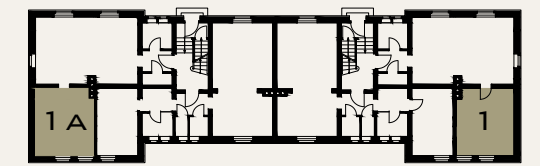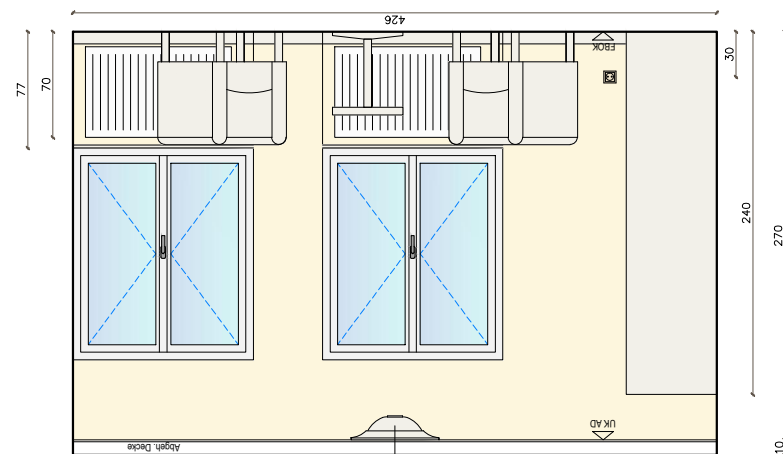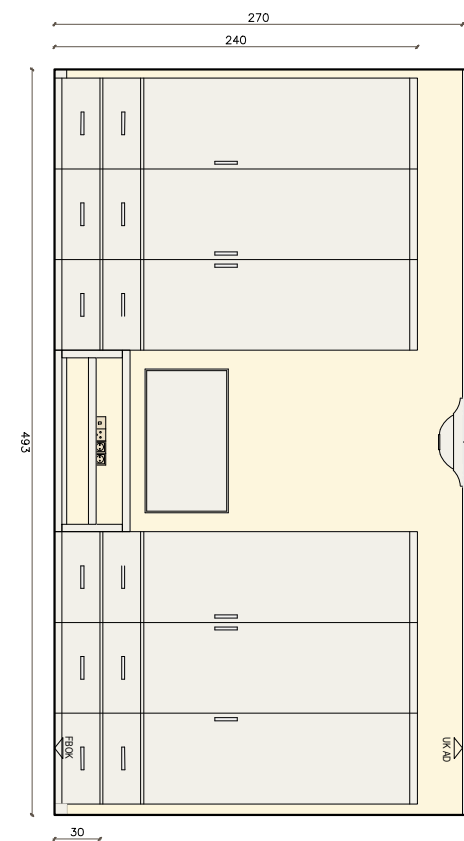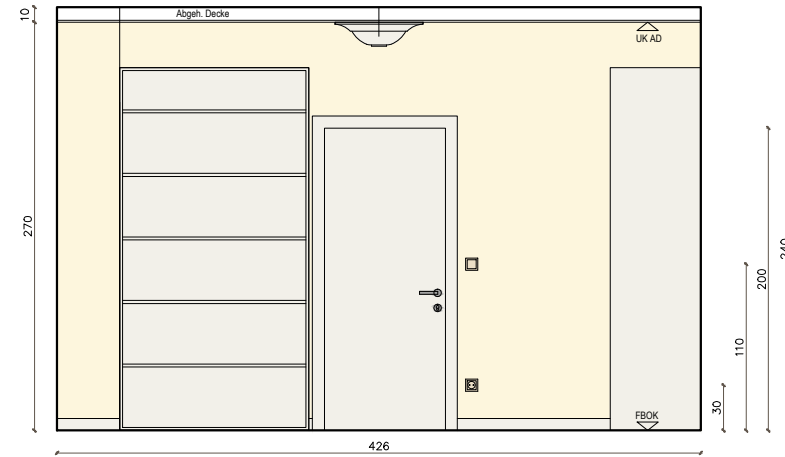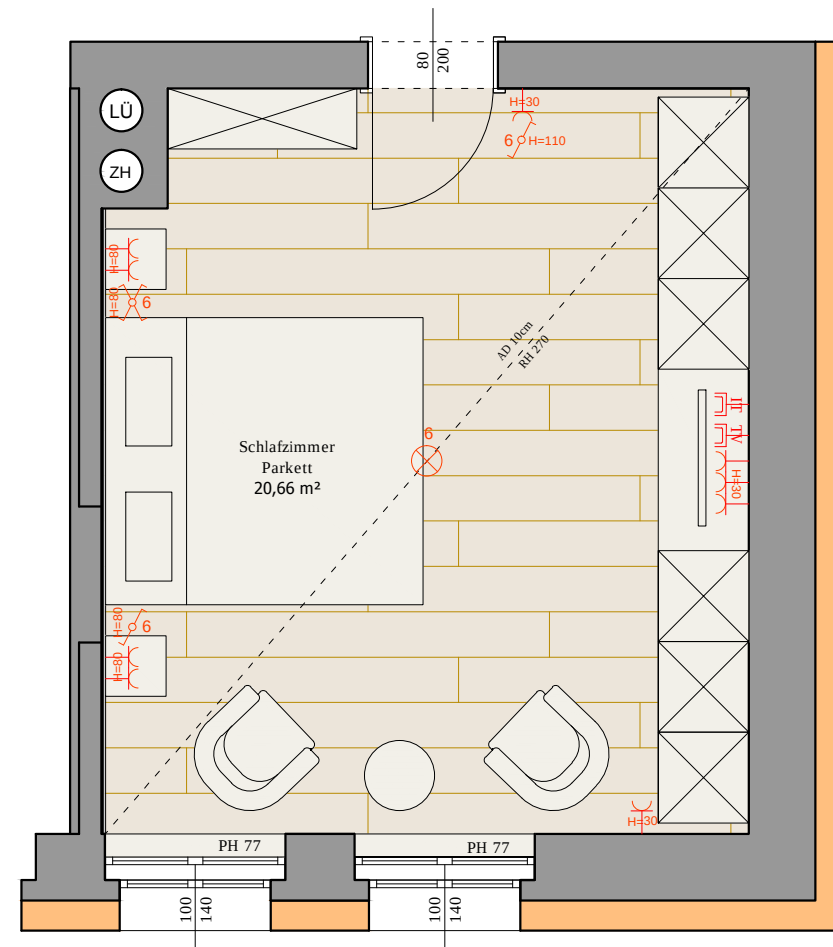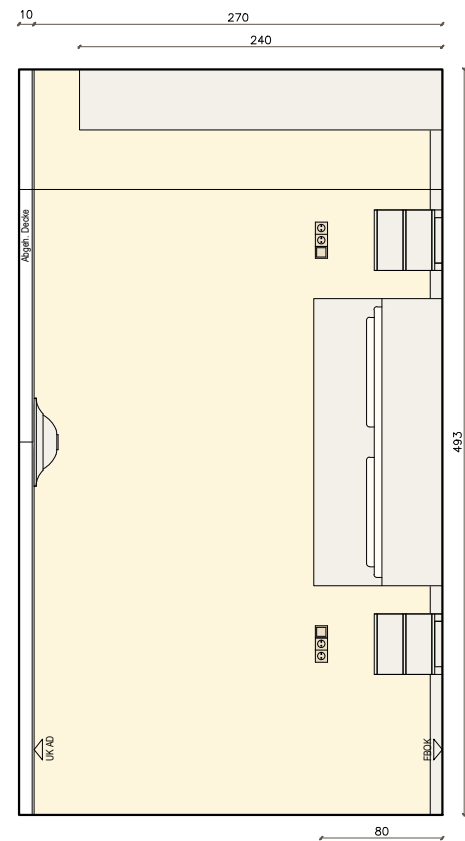







SCHLAFZIMMER
TYP 1 = TYP 1A
PARKETT
20,66 m²

LEGENDE:

- 1-FACH STECKDOSE
- 2-FACH STECKDOSE
- 3-FACH STECKDOSE
- SCHALTER
- WECHSELSCHALTER
- KREUZSCHALTER
- WAND AUSLASS
- DECKEN AUSLASS
- SPOT
- RAUMTHERMOSTAT
- GEGENSPRECHANLAGE
- KLINGEL
- ERDUNG DUSCHE



M 1:20

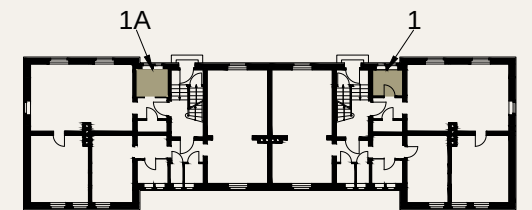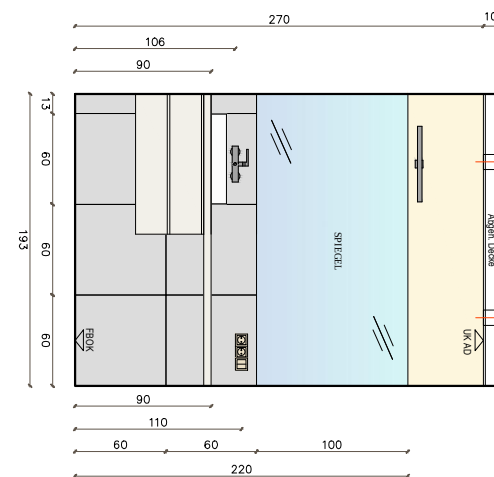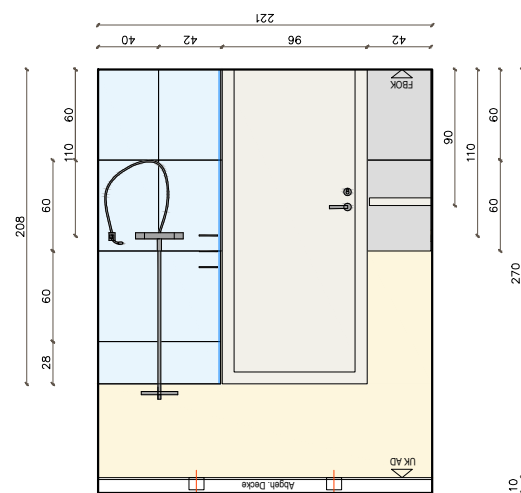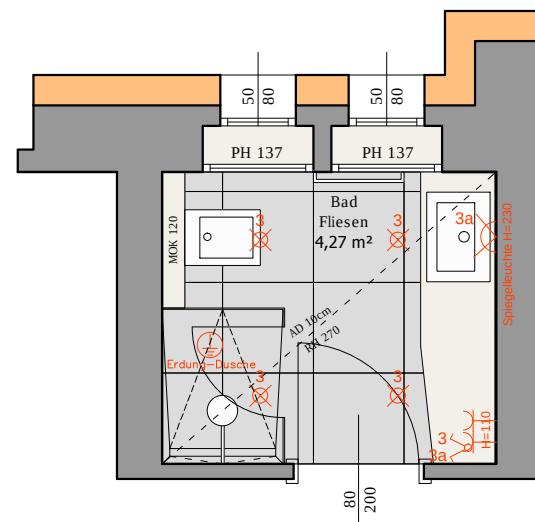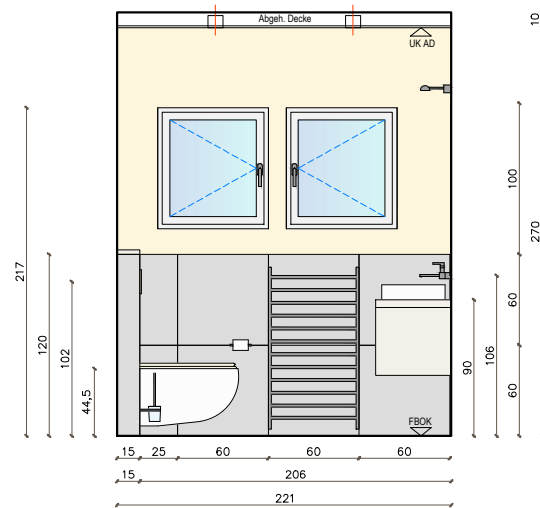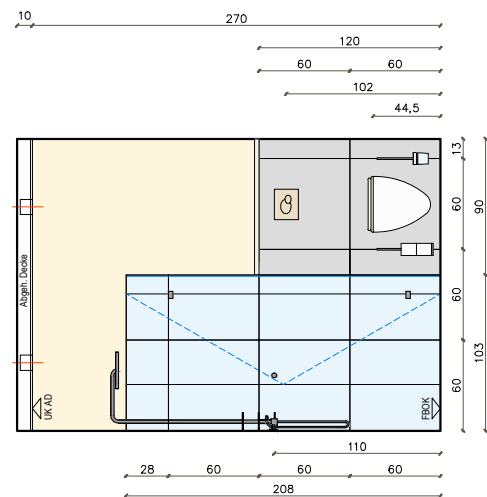






BAD
TYP 1 = TYP 1A
MIT FLIESENPLAN
4,27 m²

LEGENDE:

- 1-FACH STECKDOSE
- 2-FACH STECKDOSE
- 3-FACH STECKDOSE
- SCHALTER
- WECHSELSCHALTER
- KREUZSCHALTER
- WAND AUSLASS
- DECKEN AUSLASS
- SPOT
- RAUMTHERMOSTAT
- GEGENSPRECHANLAGE
- KLINGEL
- ERDUNG DUSCHE



M 1:20

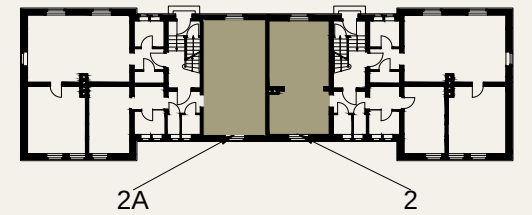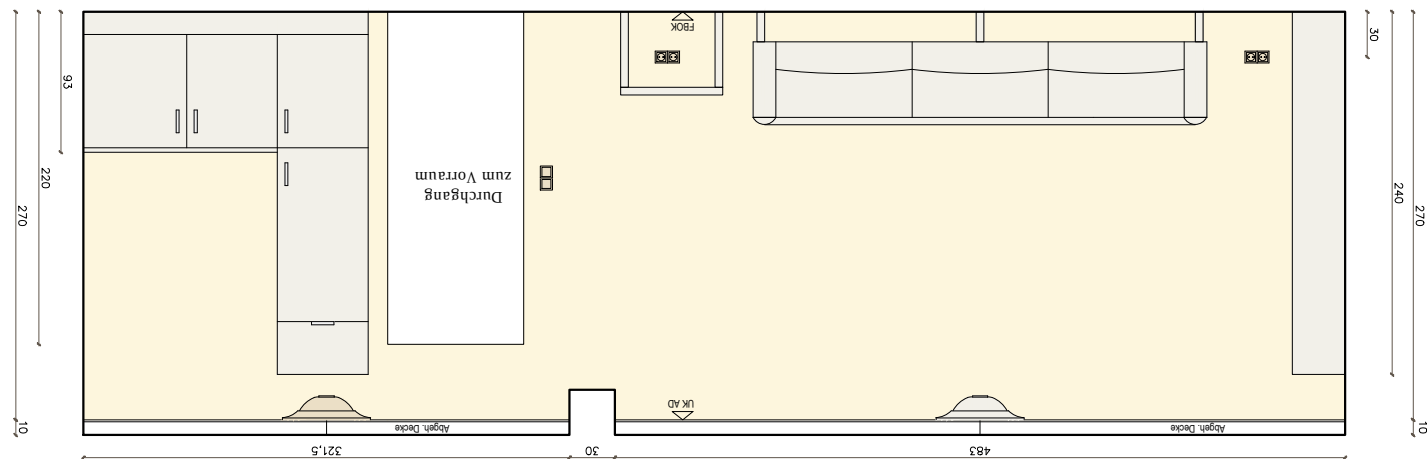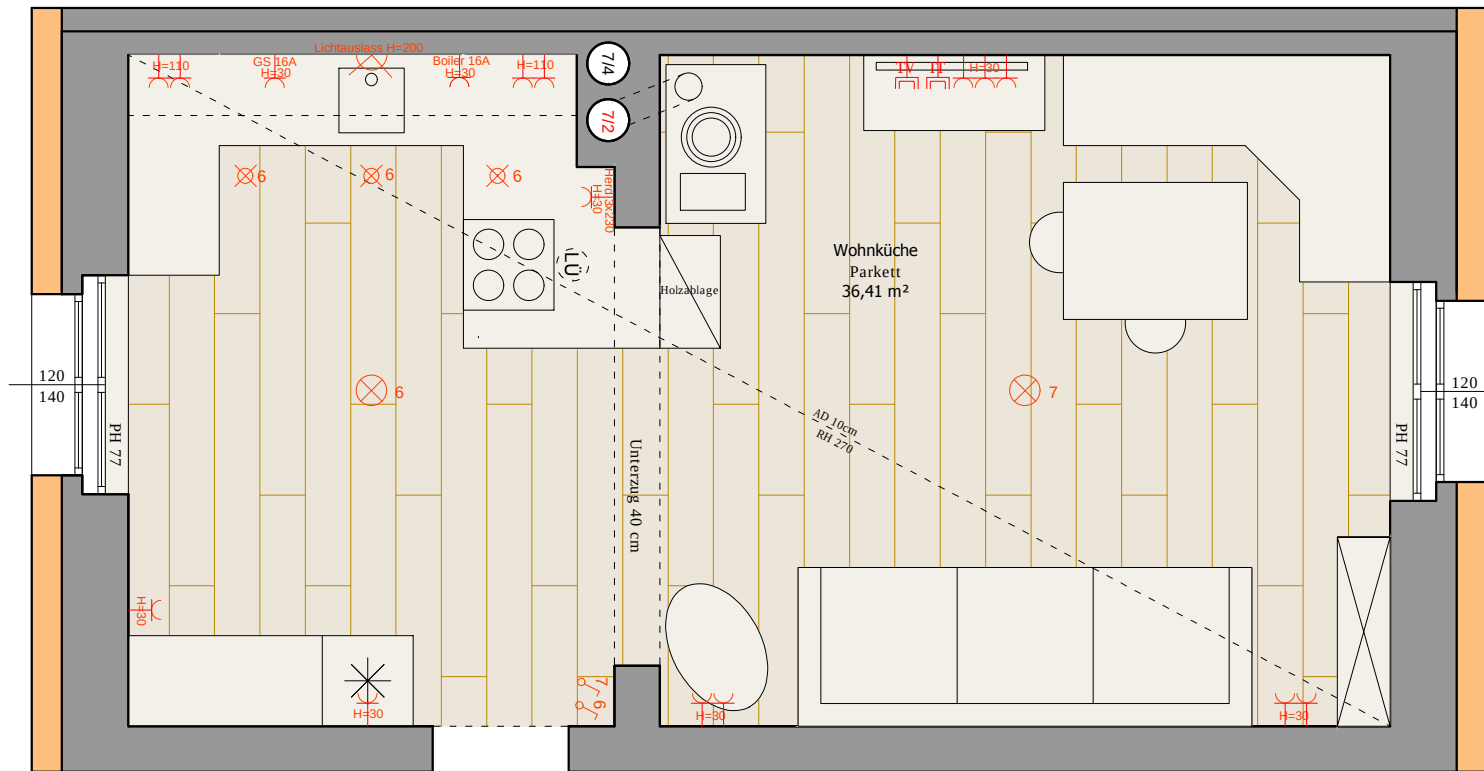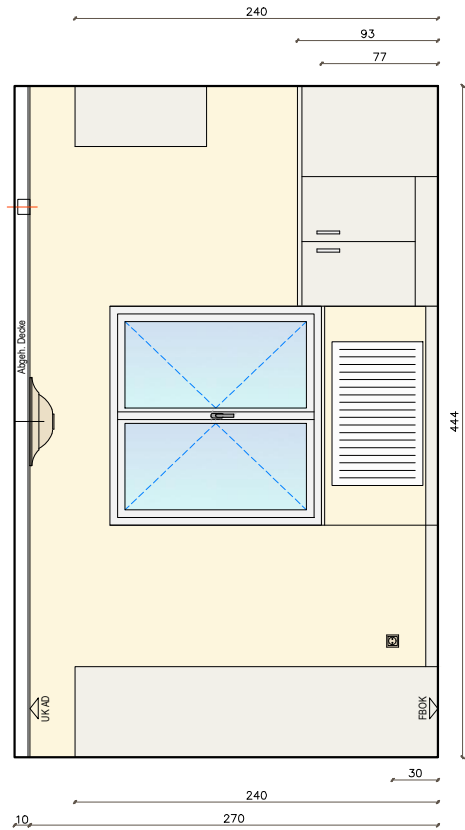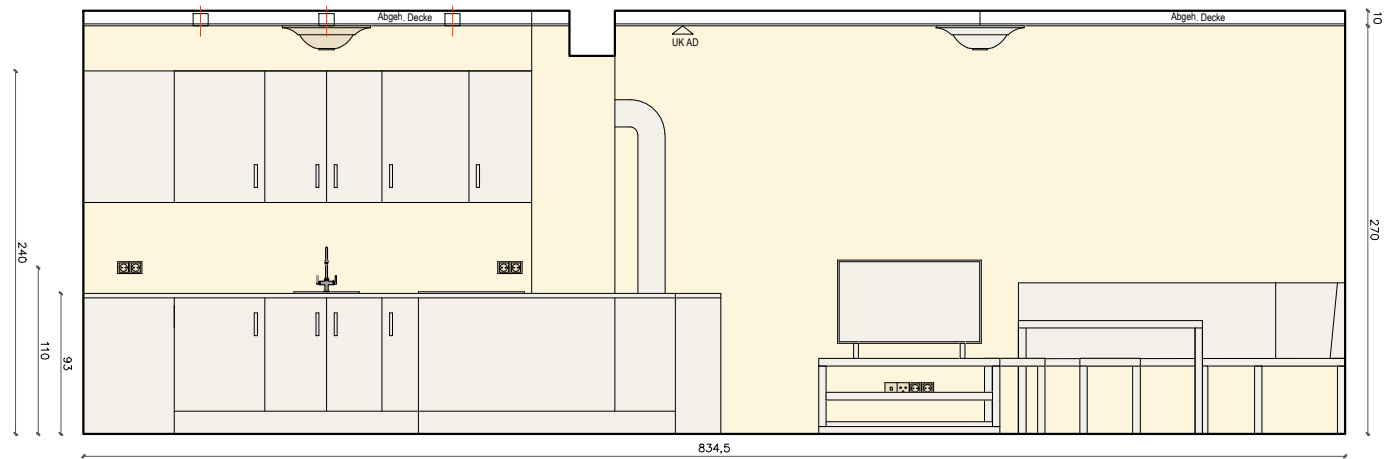



WOCHNKÜCHE
TYP 2 = TYP 2A
PARKETT
36,41 M²

LEGENDE:

- 1-FACH STECKDOSE
- 2-FACH STECKDOSE
- 3-FACH STECKDOSE
- SCHALTER
- WECHSELSCHALTER
- KREUZSCHALTER
- WAND AUSLASS
- DECKEN AUSLASS
- SPOT
- RAUMTHERMOSTAT
- GEGENSPRECHANLAGE
- KLINGEL
- ERDUNG DUSCHE





M 1:20

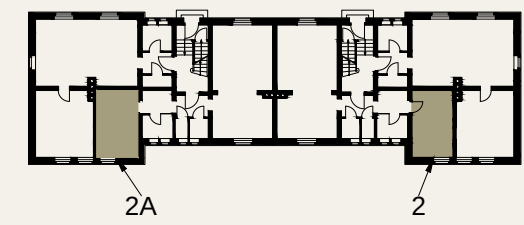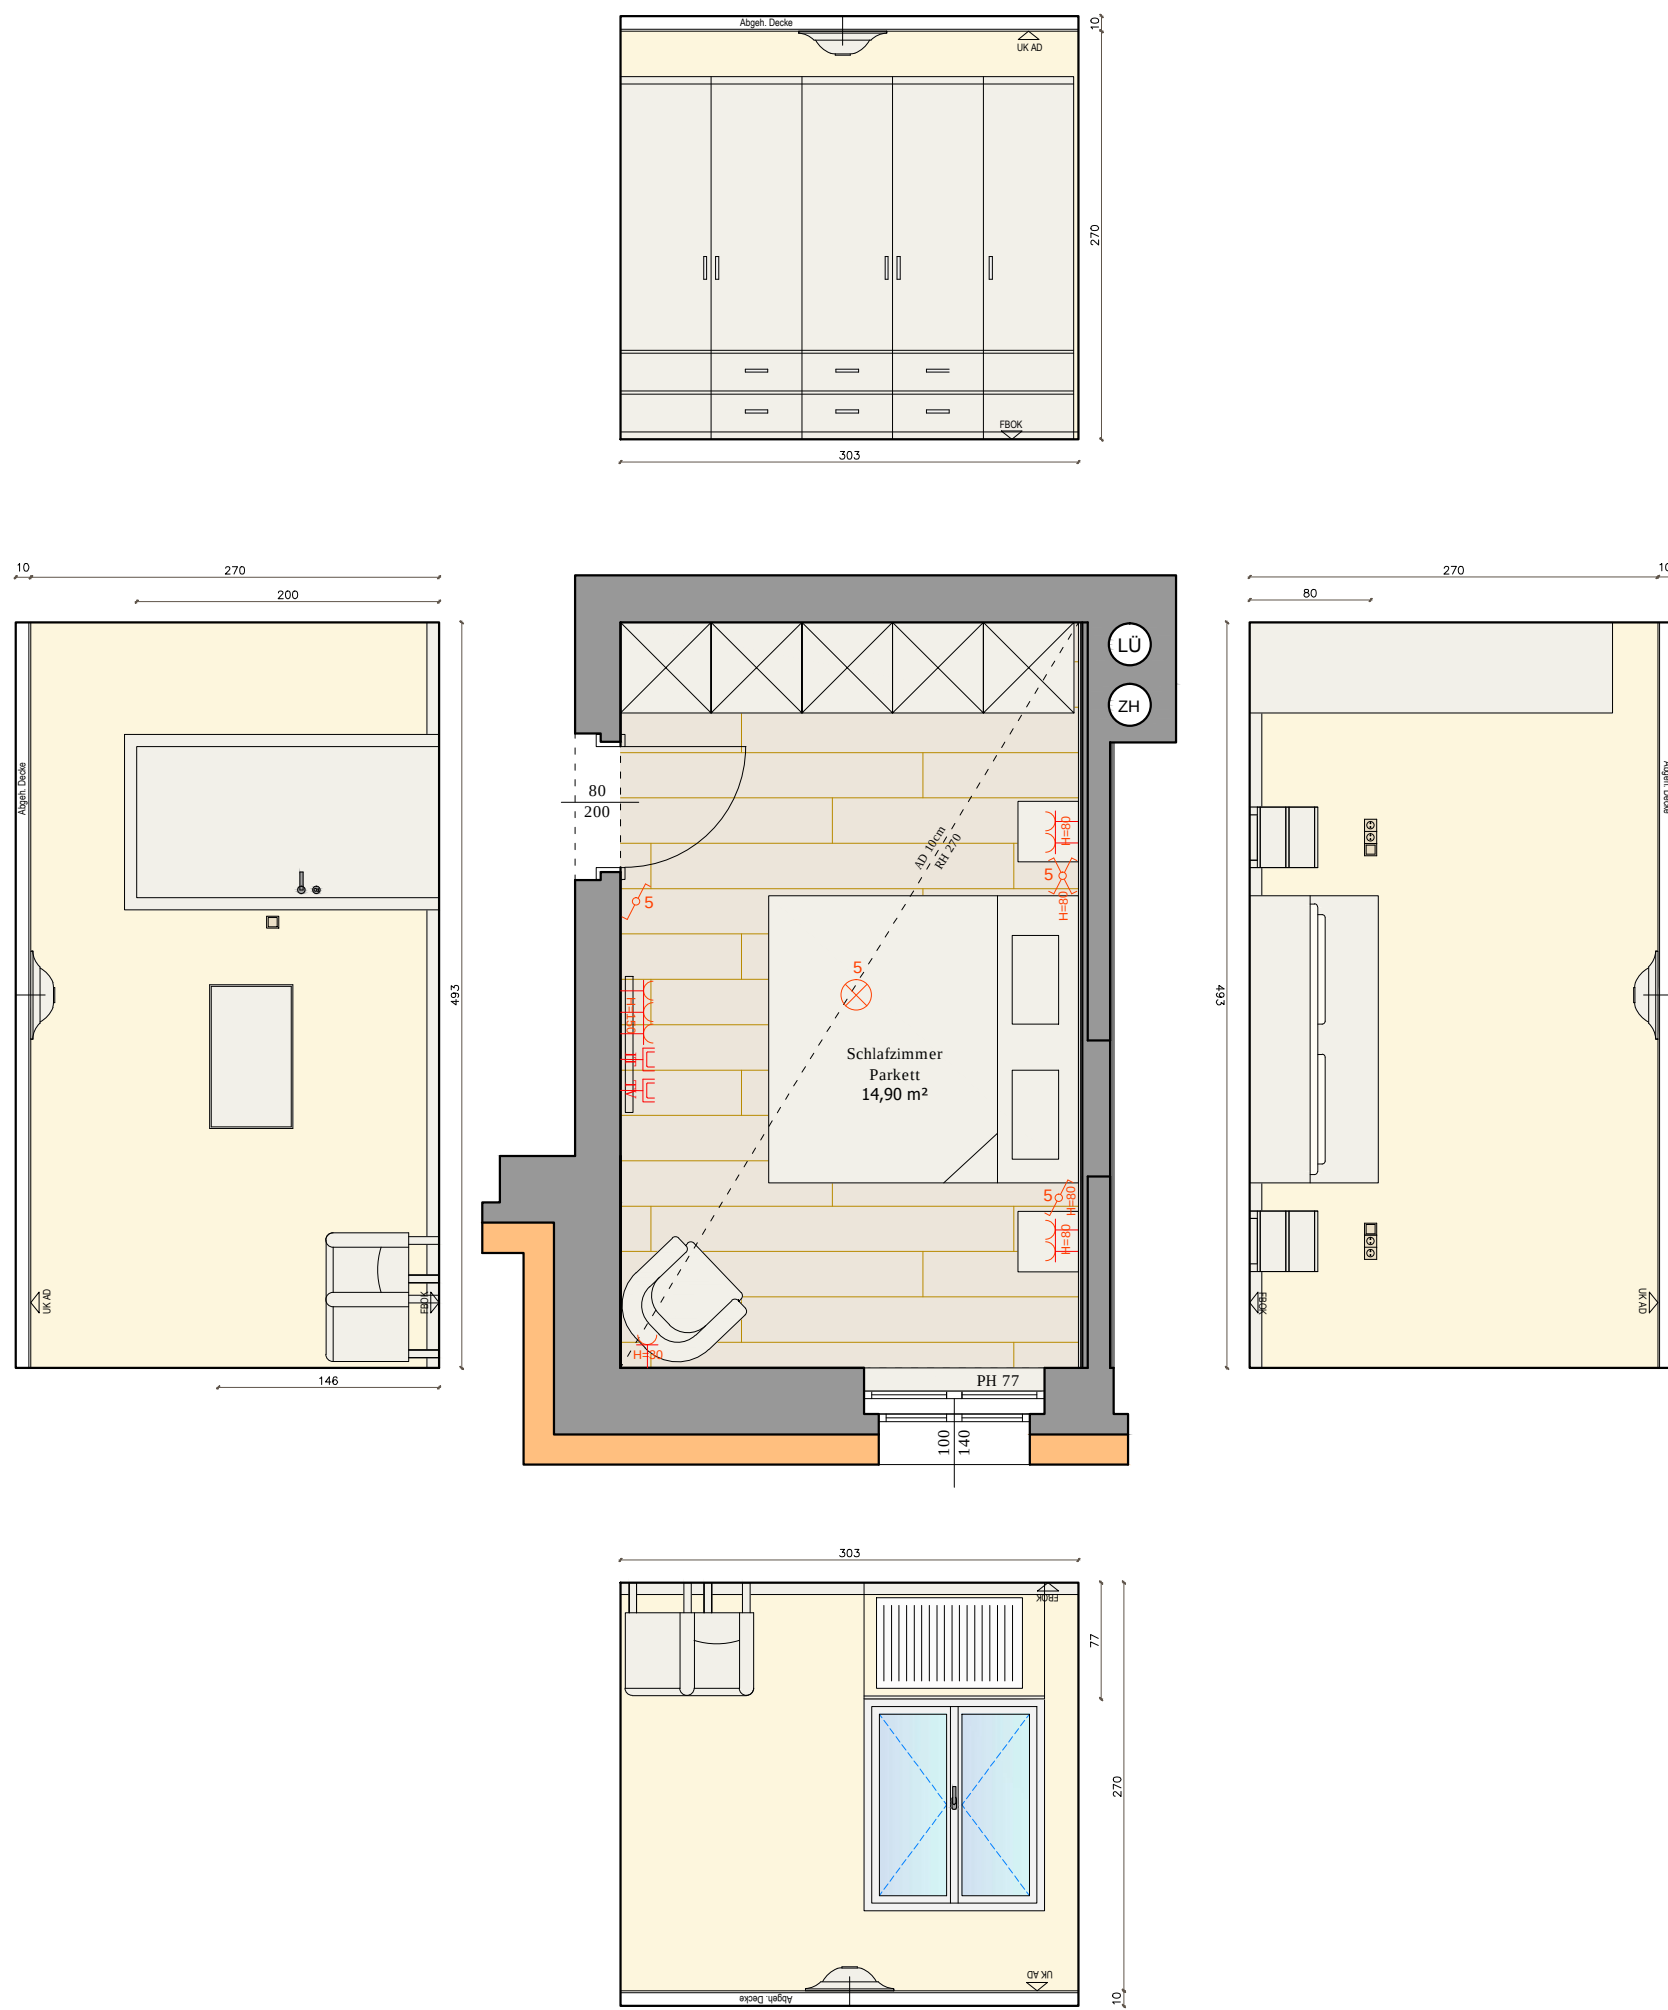

SCHLAFZIMMER
TYP 2 = TYP 2A
PARKETT
14,90 m²

- LEGENDE:
- 1-FACH STECKDOSE
 - 2-FACH STECKDOSE
 - 3-FACH STECKDOSE
 - SCHALTER
 - WECHSELSCHALTER
 - KREUZSCHALTER
 - WAND AUSLASS
 - DECKEN AUSLASS
 - SPOT
 - RT RAUMTHERMOSTAT
 - Gsp GEGENSPRECHANLAGE
 - KLINGEL
 - ERDUNG DUSCHE



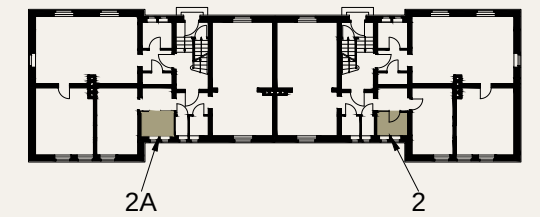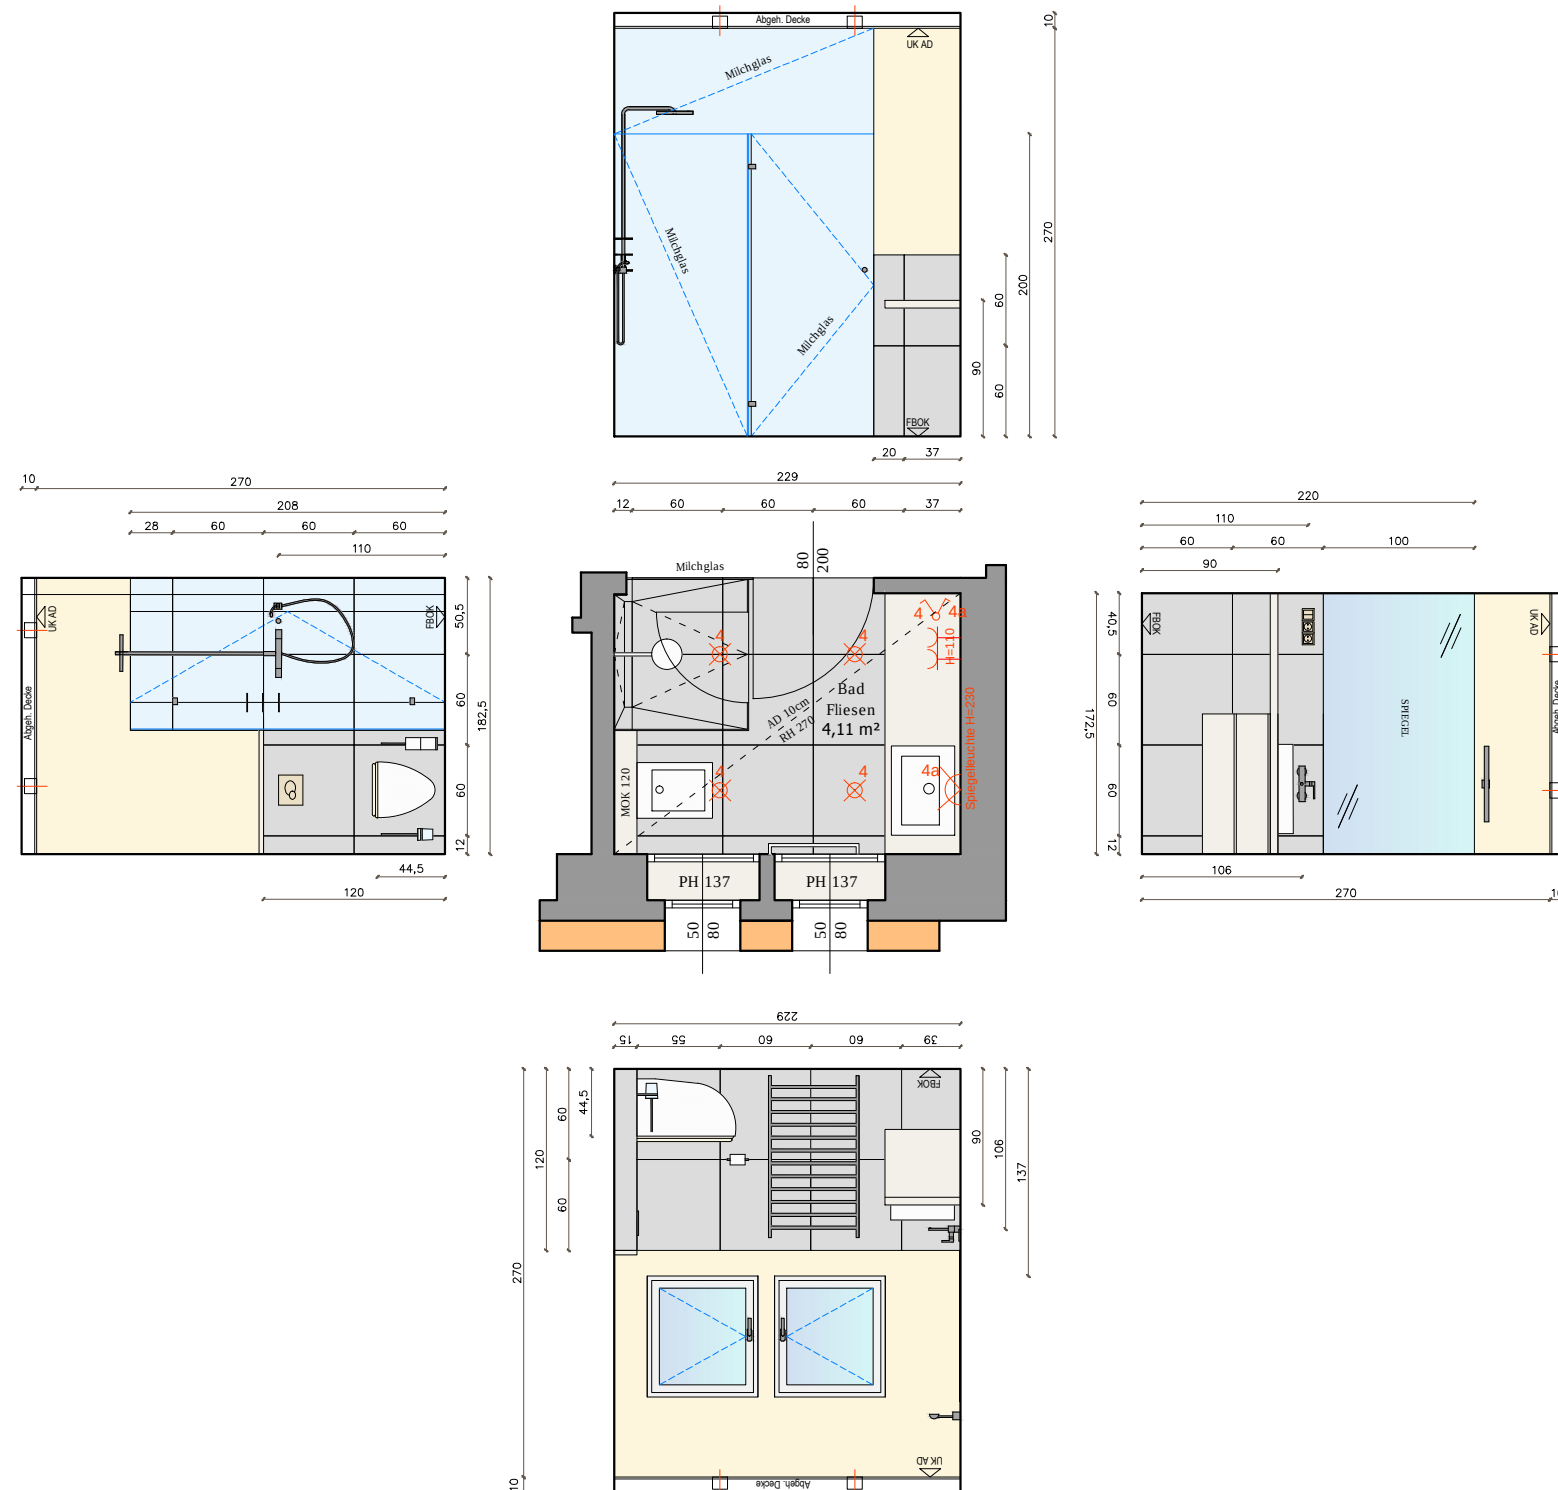


BAD **TYP 2 = TYP 2A** **MIT FLIESENPLAN** **4,11 m²**

LEGENDE:

- 1-FACH STECKDOSE
- 2-FACH STECKDOSE
- 3-FACH STECKDOSE
- SCHALTER
- WECHSELSCHALTER
- KREUZSCHALTER
- WAND AUSLASS
- DECKEN AUSLASS
- SPOT
- RAUMTHERMOSTAT
- GEGENSPRECHANLAGE
- KLINGEL
- ERDUNG DUSCHE




SÜDANSICHT
STIEGE 7+8 UND 9+10

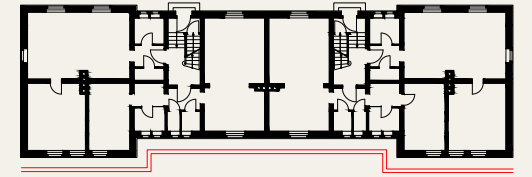

M 1:100

NORDANSICHT
STIEGE 7+8 UND 9+10

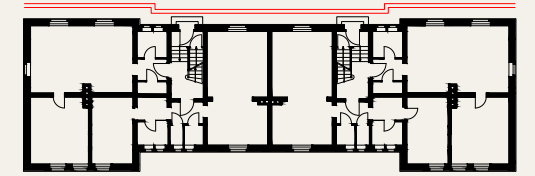

M 1:100